


LEGENDA MÍSTNOSTÍ:


BYT 1.2 -BJ.1+1

Číslo místn.:	ÚČEL MÍSTNOSTI	PLOCHA m ²	ÚPRAVA PODLAHY	ÚPRAVA POVRCHU
121	ZÁDVERŽÍ	3,7	Dřevěné podlahové dílce	štuková vápenná omítka
122	JÍDELNA+ KYCHYŇ	18,9	Dřevěné podlahové dílce	štuková vápenná omítka
123	POKOJ	24,4	Dřevěné podlahové dílce	štuková vápenná omítka
124	KOUPELNA+WC	3,8	Keramická dlažba	štuková vápenná omítka Keramický obklad v=2,0m
	CELKEM	50,8		

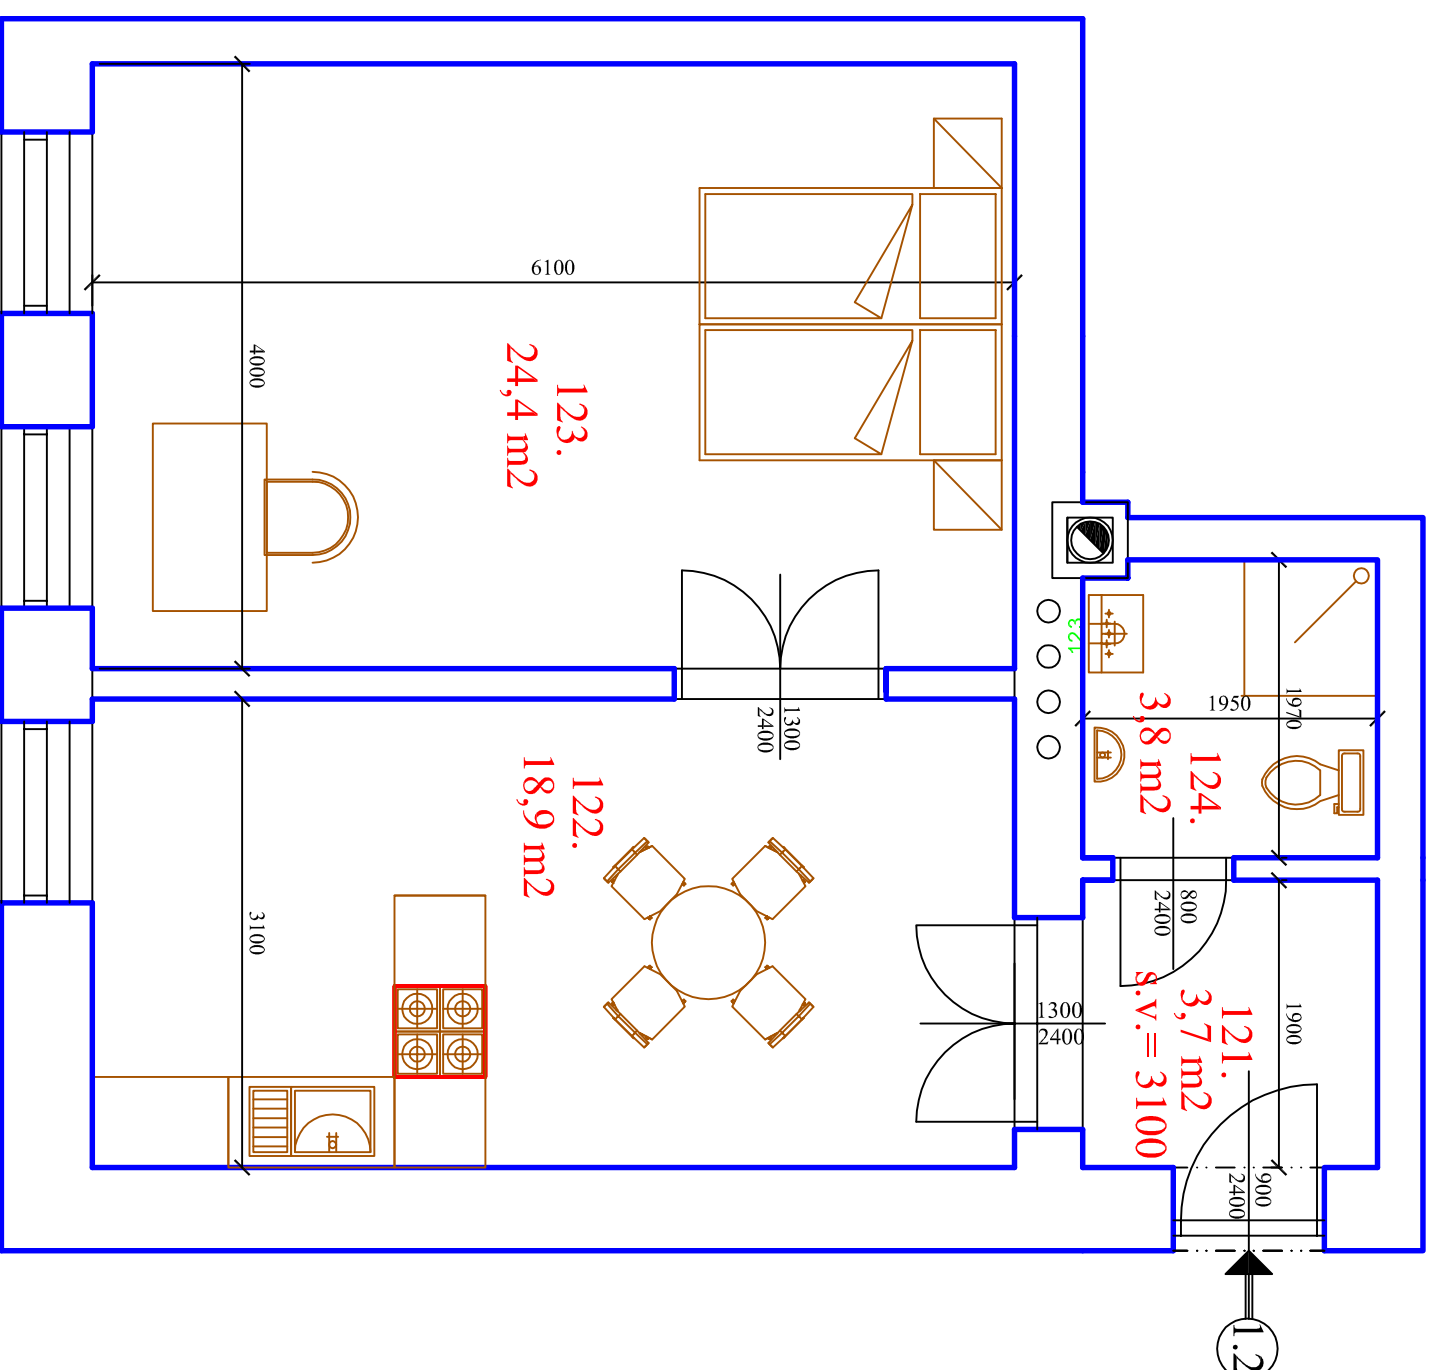

LEGENDA MATERIÁLU:

CIHELNÉ ZDIVO

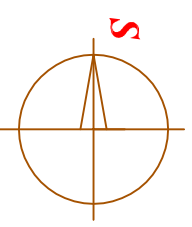

VYPRACOVAL	ing.Hrdý Ivan	HLAVNÍ INŽENÝR PROJEKTU	ing.Hrdý Ivan	tel.č. 13243802	
INVESTOR:	PAC Investments Czech Republic s.r.o.	Mozartova 238/35, 779 00 Olomouc	OBEC: OLOMOUČ	PRIVAT 851/741 775 MOBIL 0605/708235 OFFICE 585/561-271	
KRAJ:	OLMOUCKÝ	STUPEŇ	PS	PROJEKČNÍ, PORADENSKÁ A INŽENÝRSKÁ ČINNOST PROJEKCE POZEMNÍCH STAVĚB 779 00 OLOMOUČ, TOVÁRNÍ 40	
STAVEBNÍ ÚPRAVY BYT. DOMU č.p.238 Ul.Mozartova, Olomouc				PROJEKT 02.2013	
PARC.Č.: 285, k.ú. Nová Ulice				FORMÁT	
OBSAH PŘÍLOHY				ZAKÁZKOVÉ ČÍSLO	
PŮDORYS 1.NP – BYT č. 1.2.				MĚŘÍTKO	1:50
				ČÍSLO PŘÍLOHY	04