


LEGENDA MÍSTNOSTÍ:


BYT 2.1 -BJ.1+1

Číslo místn.:	ÚČEL MÍSTNOSTI	PLOCHA m ²	ÚPRAVA PODLAHY	ÚPRAVA POVRCHU
211	CHODBA	2,6	Dřevěné podlahové dílce	štuková vápenná omítka
212	KUCHYŇ+JÍDELNA	16,4	Dřevěné podlahové dílce	štuková vápenná omítka Keramický obklad
213	POKOJ	12,3	Dřevěné podlahové dílce	štuková vápenná omítka
214	KOUPELNA	6,3	Keramická dlažba	štuková vápenná omítka Keramický obklad
215	WC	2,2	Keramická dlažba	štuková vápenná omítka Keramický obklad
	CELKEM	39,8		

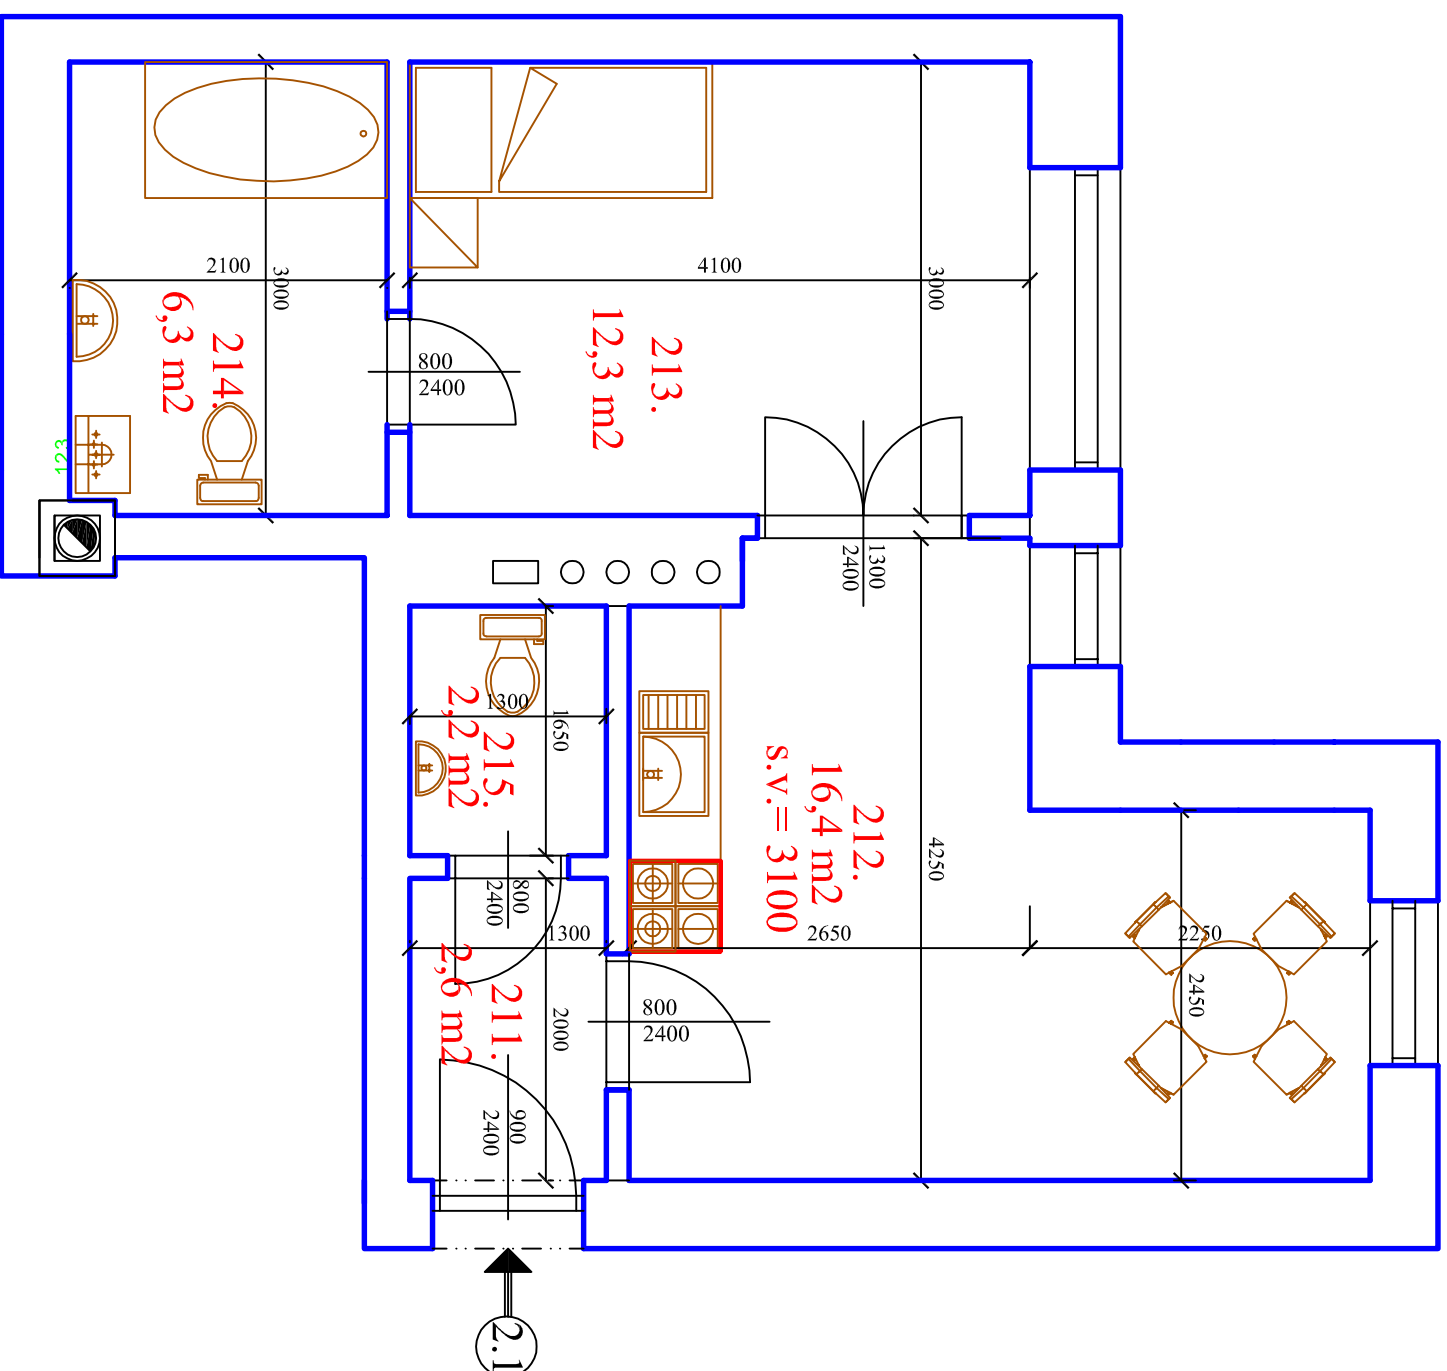

LEGENDA MATERIÁLŮ:

CIHELNÉ ZDIVO

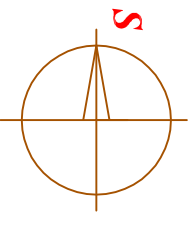

VYPRACOVAL	ing.Hrdý Ivan	HLAVNÍ INŽENÝR PROJEKTU	ing.Hrdý Ivan	IČO 13243802 tel.č. 851/741 775 MOBIL. 0605/708235 OFFICE 585/561-271
INVESTOR:	PAC Investments Czech Republic s.r.o.		PROJEKČNÍ, PORADENSKÁ A INŽENÝRSKÁ ČINNOST PROJEKCE POZEMNÍCH STAVĚB 779 00 OLOMOUC, TOVÁRNÍ 40	
KRAJ:	OLOMOUCKÝ	OBEC:	OLOMOUC	
Mozartova 238/35, 779 00 Olomouc				
STAVEBNÍ ÚPRAVY				
BYT. DOMU č.p.238				
Ul.Mozartova, Olomouc				
PARC.Č.: 285, k.ú. Nová Ulice				
OBSAH PŘÍLOHY				
PŮDORYS 2.NP – BYT č. 2.1.			MĚŘÍTKO	1:50
			ZAKÁZKOVÉ ČÍSLO	ČÍSLO PŘÍLOHY
				06