


LEGENDA MÍSTNOSTÍ:


BYT S.2 -Bj.1+1

Číslo místn.:	ÚČEL MÍSTNOSTI	PLOCHA m ²	ÚPRAVA PODLAHY	ÚPRAVA POVRCHU
S21	ZÁDVERÍ	4,0	Dřevěné podlahové dílce	štuková vápenná omítka
S22	KYCHYŇ	14,2	Keramická dlažba	štuková vápenná omítka Keramický obklad
S23	POKOJ	22,2	Dřevěné podlahové dílce	štuková vápenná omítka
S24	KOUPELNA+WC	6,1	Keramická dlažba	štuková vápenná omítka Keramický obklad
	CELKEM	46,5		

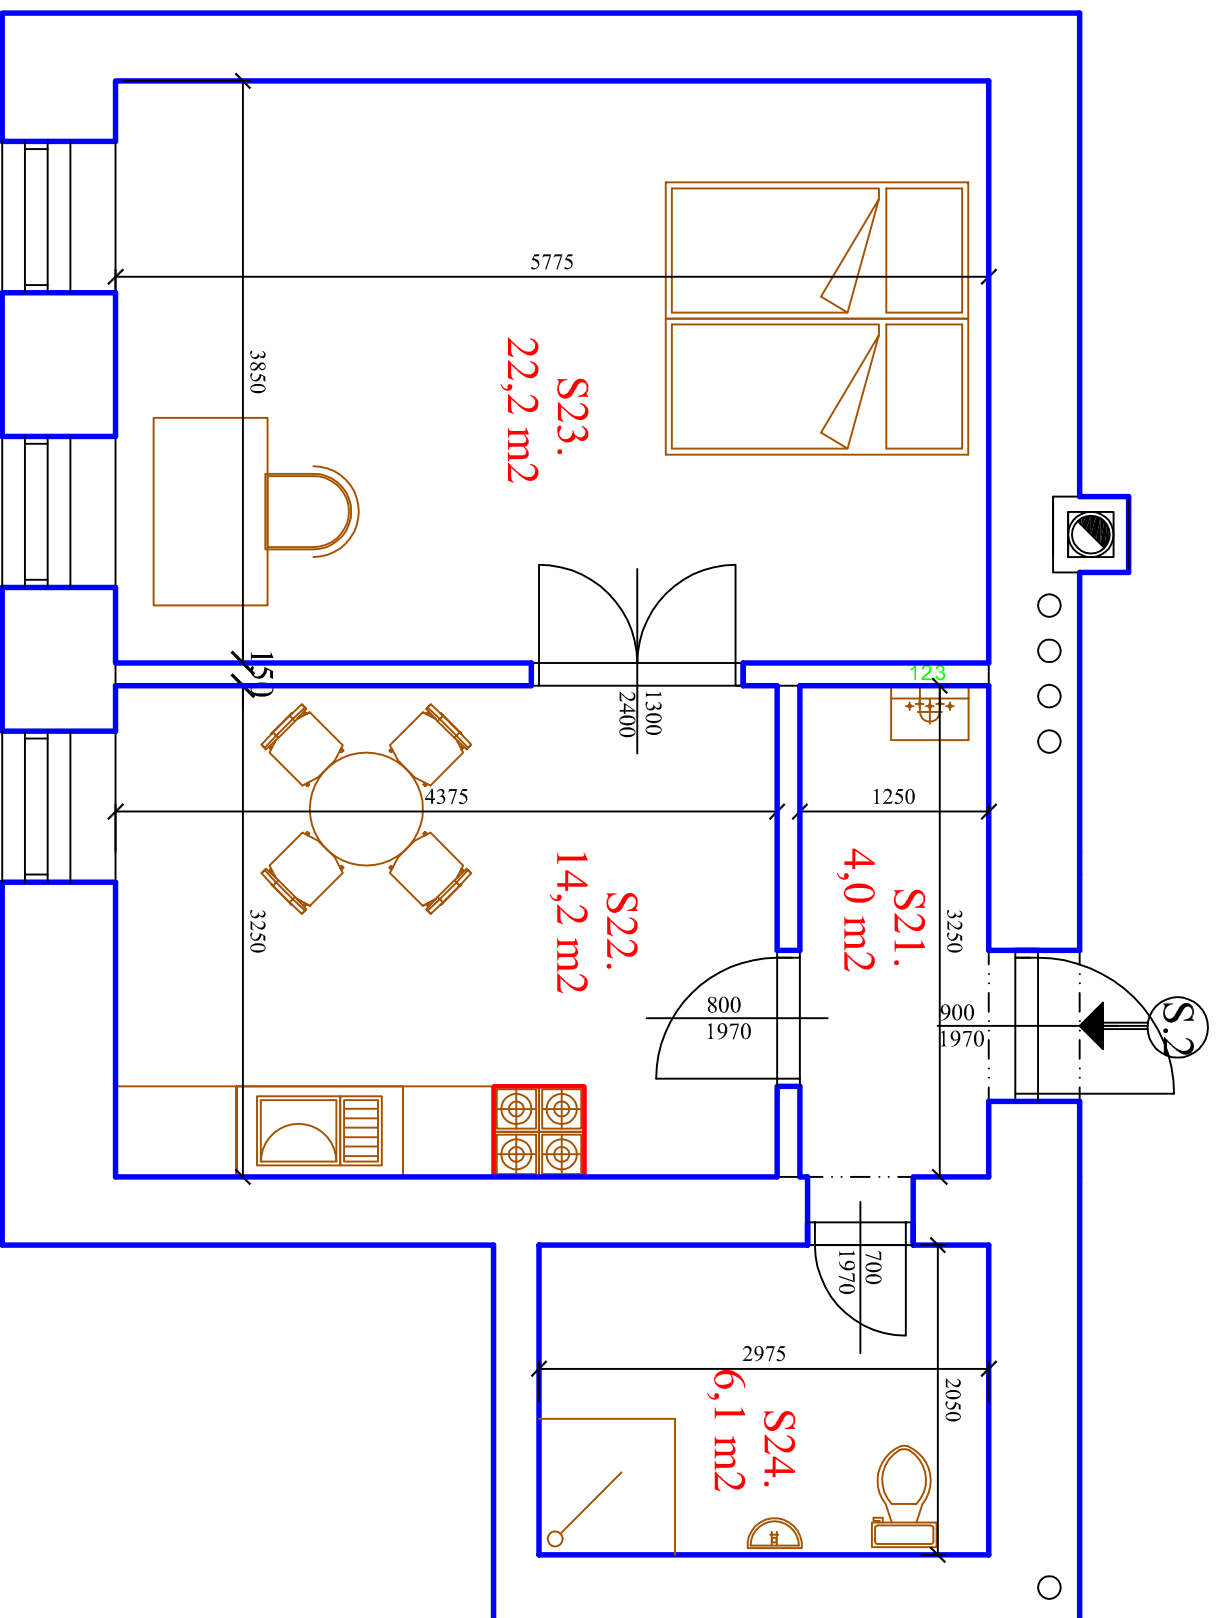

LEGENDA MATERIÁLŮ:

CIHELNÉ ZDIVO

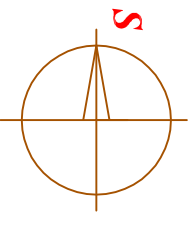

VYPRACOVAL	HLAVNÍ INŽENÝR PROJEKTU	IČO 13243802
ing.Hrdý Ivan	ing.Hrdý Ivan	tel.č. 775 775
INVESTOR:	PAC Investments Czech Republic s.r.o.	MOBIL. 0605/708235
	Mozartova 238/35, 779 00 Olomouc	OFFICE 585/561-271
KRAJ: OLOMOUCKÝ	OBEC: OLOMOUC	PROJEKČNÍ, PORADENSKÁ A INŽENÝRSKÁ ČINNOST PROJEKCE POZEMNÍCH STAVĚB 779 00 OLOMOUČ, TOVÁRNÍ 40
STAVEBNÍ ÚPRAVY		
BYT, DOMU č.p.238		
Ul.Mozartova, Olomouc		
PARC.Č. 285, k.ú. Nová Ulice		
OBSAH PŘÍLOHY	MĚŘÍTKO	ČÍSLO PŘÍLOHY
PŮDORYS 1.PP – BYT č. S.2.	1:50	02